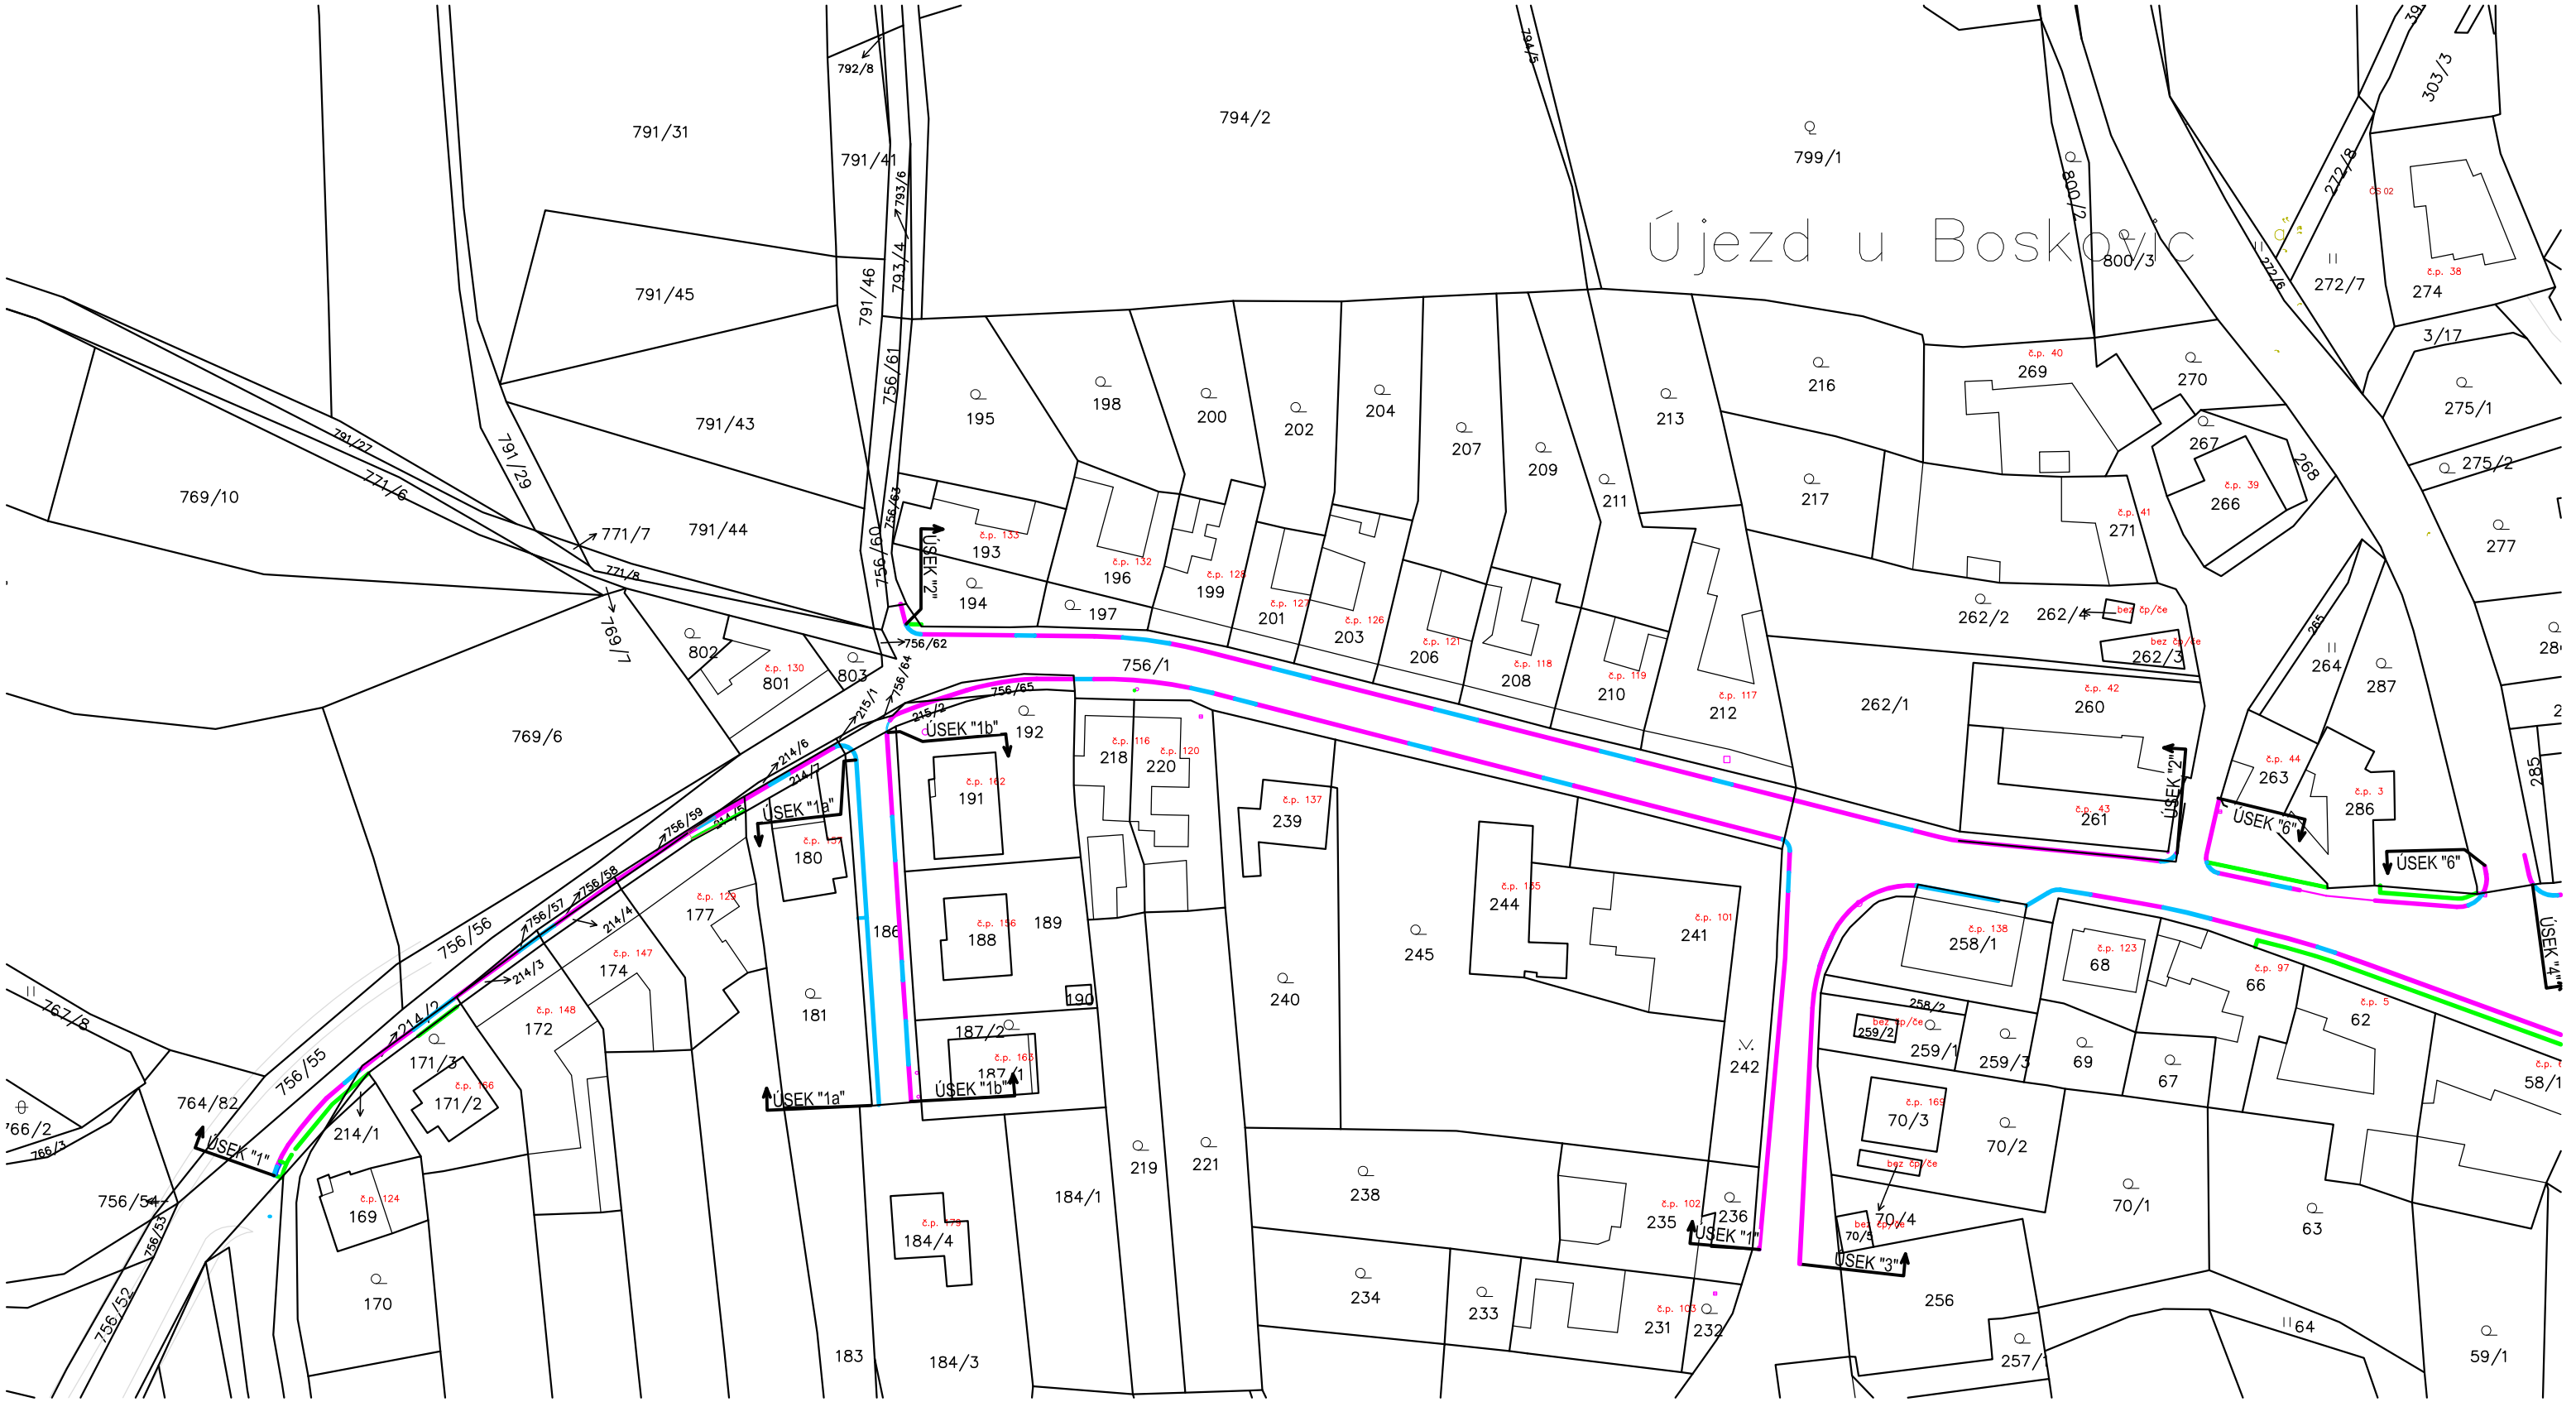


Zodp. projektant:	Ing. Ilona Janíková	**Kreslil:**	Jiří Janík
Vypracoval:			
Místo stavby:	k.ú. Újezd u Boskovic		
Investor:	Obec Újezd u Boskovic		
Akce:	**REKONSTRUKCE CHODNÍKŮ ÚJEZD U BOSKOVIC**		
Objekt:			
Obsah výkresu:	**SITUACE KN**		

Ing. Ilona Janíková s.r.o.
Újezd u Boskovic č.118
680 01 Boskovice
IČO 29236789
building your future

Formát:	2a4	**Čís. kopie:**
Datum:	04/2020	
Účel:	*DPS*	
Měřítko:	1:500	**Čís. výkresu:** **5.**

6.5.2020 16:25:17, 1:1