


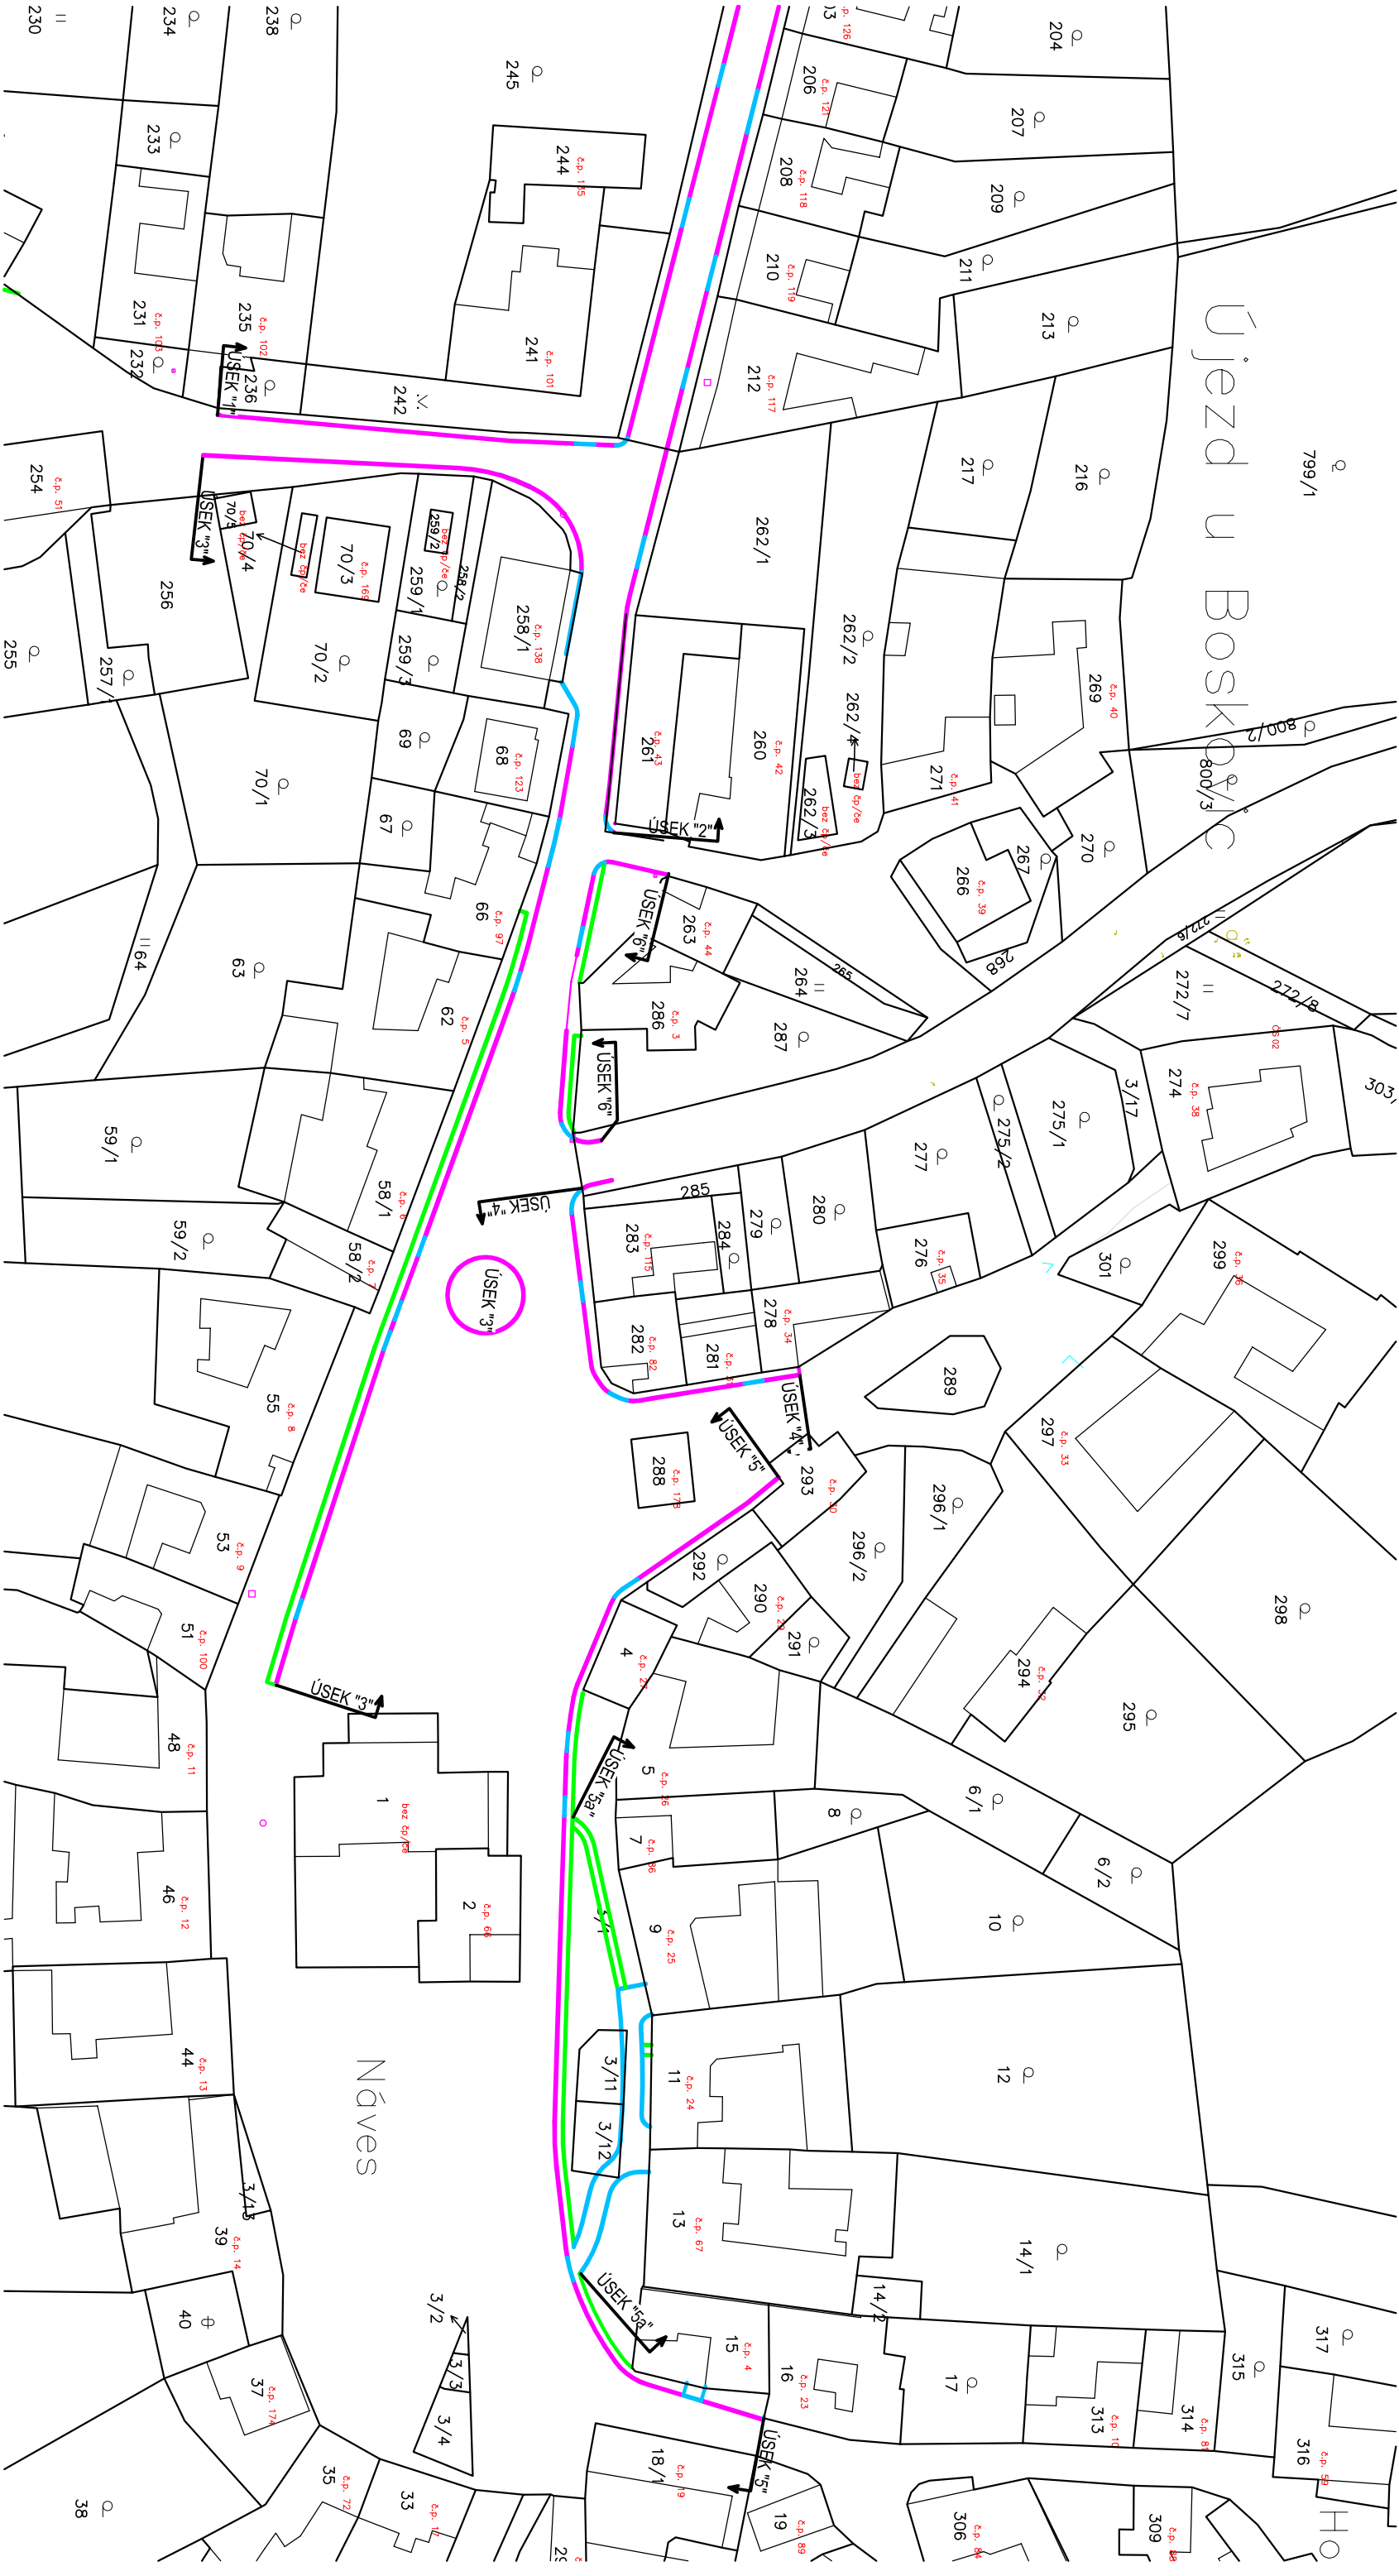

Zodp. projektant:		Kreslil:	
Ing. Ilona Janíková		Jiří Janík	
Vypracoval:			
Místo stavy:		k.ú. Újezd u Boskovic	
Investor:		Obec Újezd u Boskovic	
Akce:		REKONSTRUKCE CHODNÍKŮ ÚJEZD U BOSKOVIC	
Objekt:		Účel:	
Obsah výkresu:		Měřítko:	
		1:500	
		Čís. výkresu:	
		5.	