
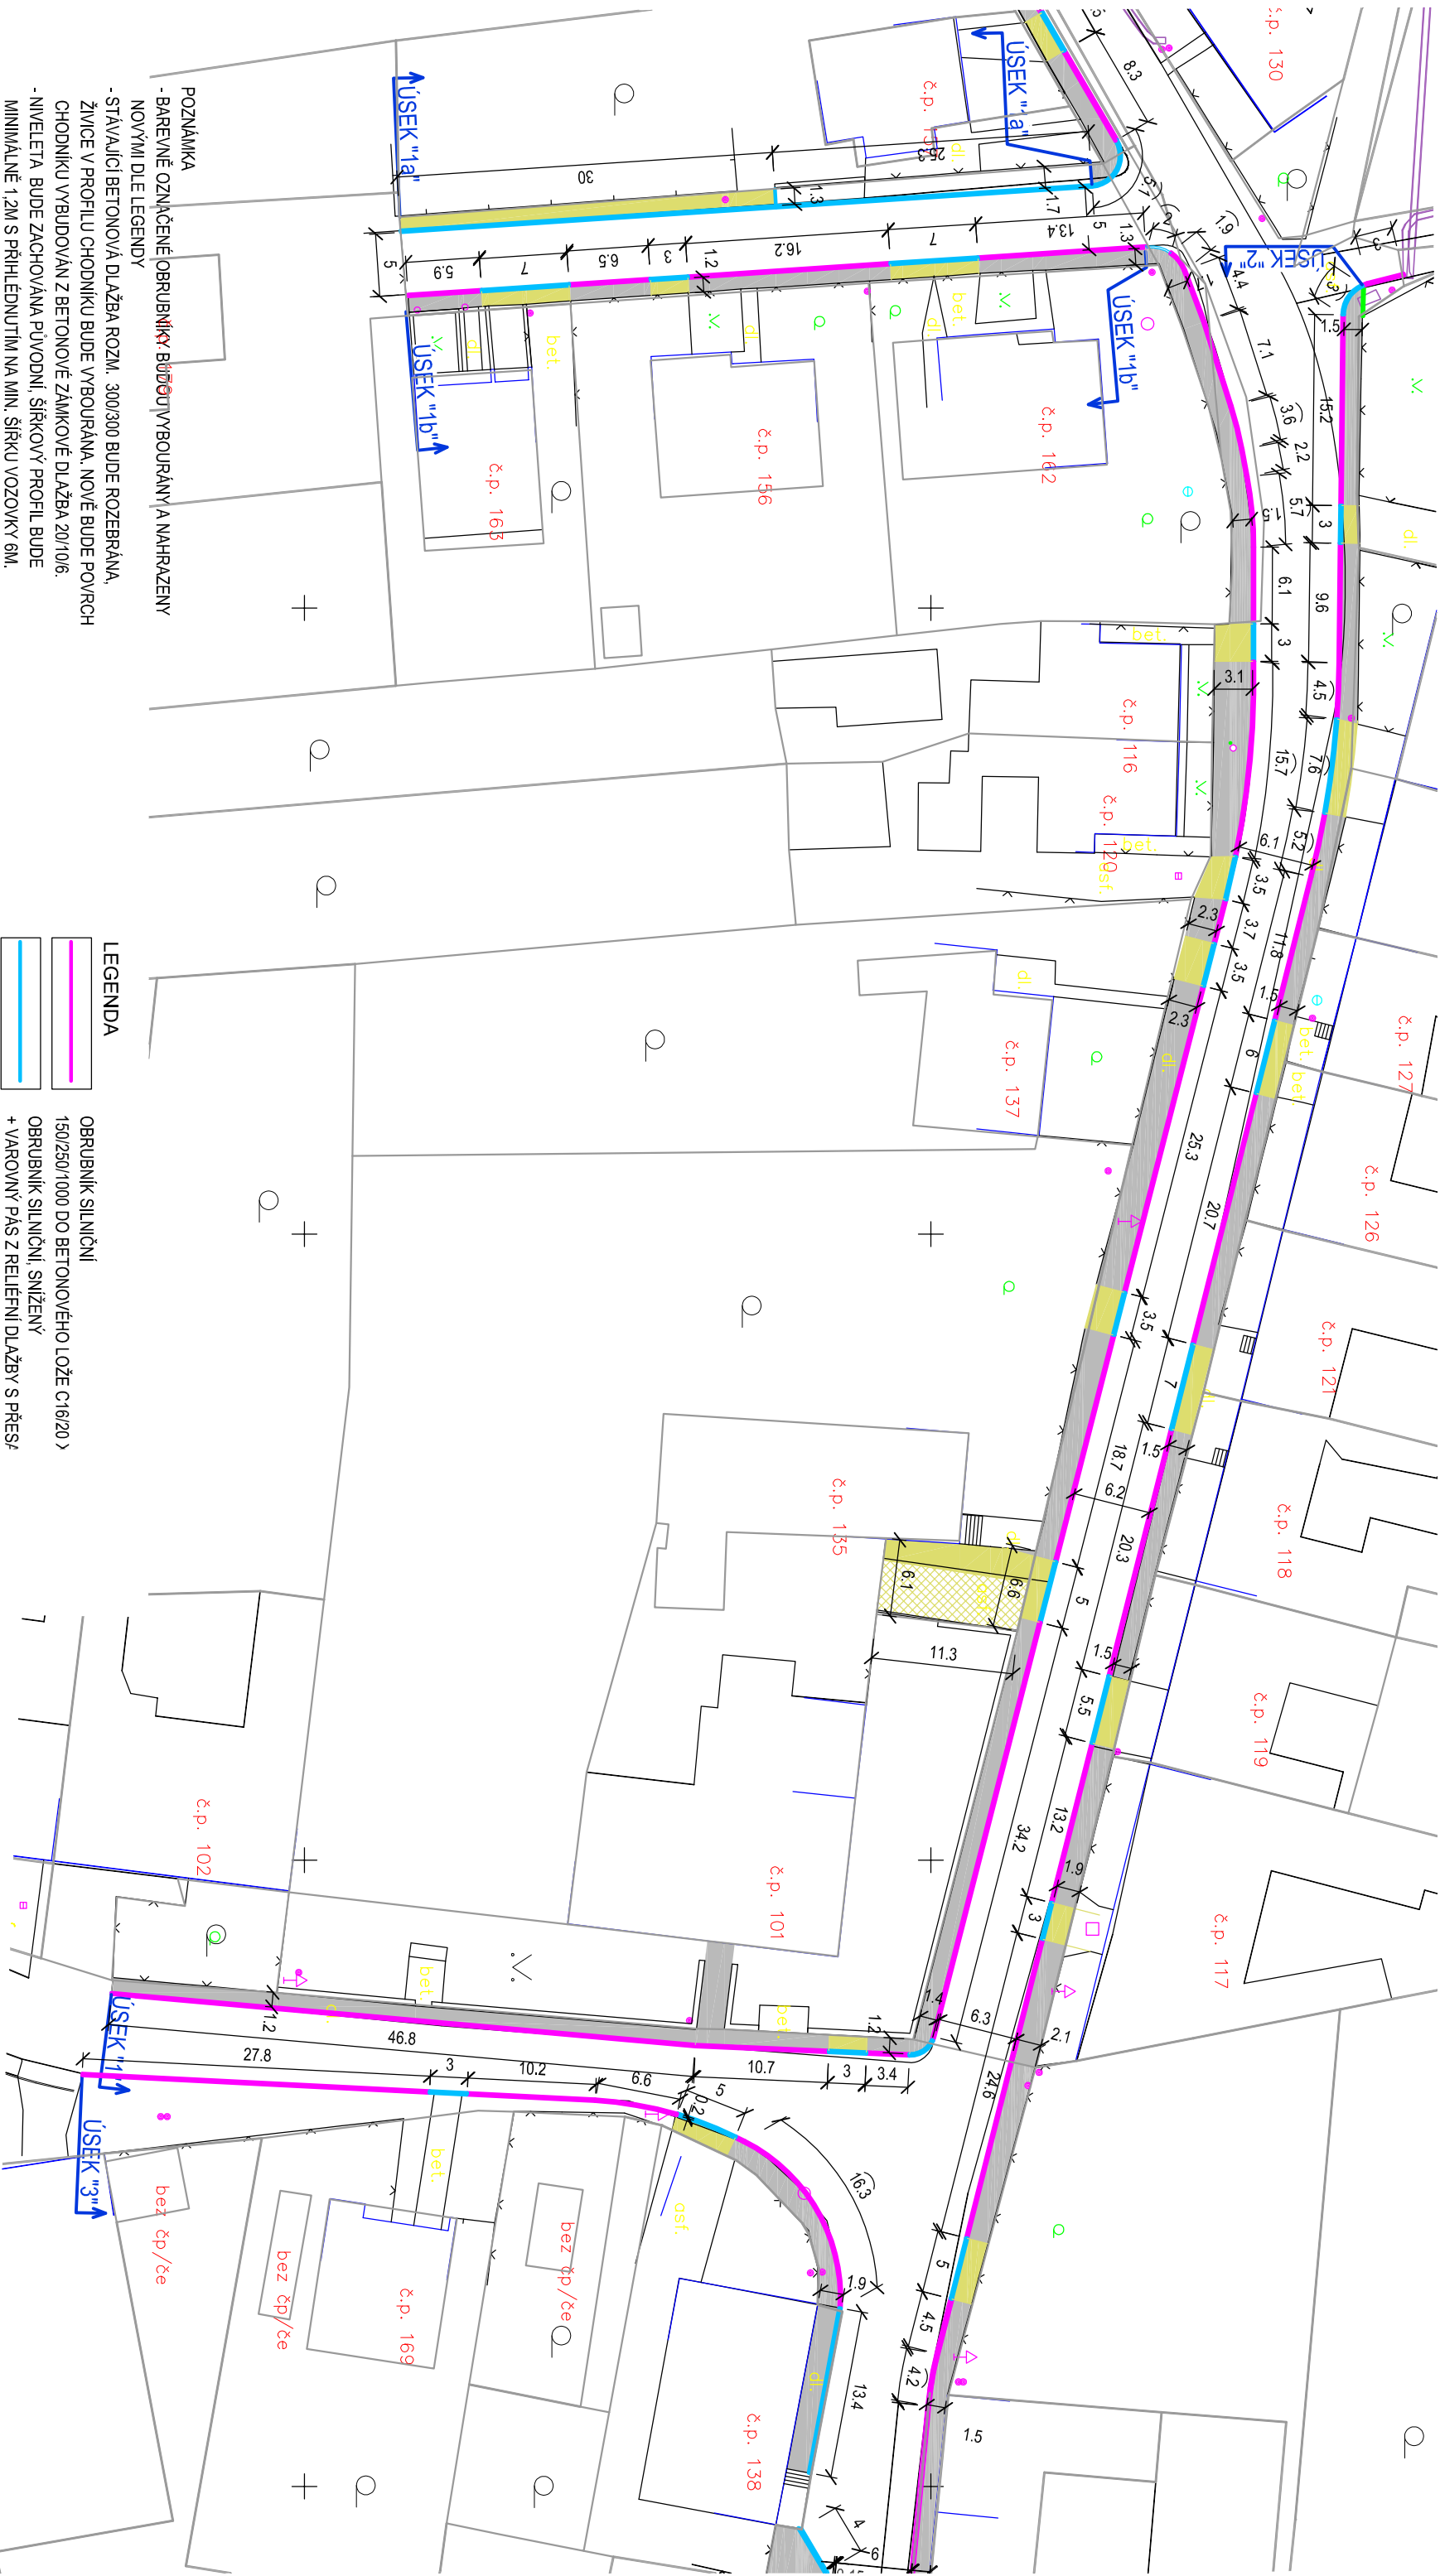


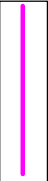

- POZNÁMKA
- BAREVNĚ OZNAČENÉ OBRUBNÍKY BUDOU VYBOURÁNY A NAHRAZENY NOVÝMI DLE LEGENDY
- STÁVAJÍCÍ BETONOVÁ DLAŽBA ROZM. 300/300 BUDE ROZEBRÁNA, ŽIVICE V PROFILU CHODNIKU BUDE VYBOURÁNA, NOVÉ BUDE POUŽITO CHODNIKU VYBUDOVÁN Z BETONOVÉ ZÁMKOVÉ DLAŽBA 20/10/6.
- NIVELETA BUDE ZACHOVÁNA PŮVODNÍ, ŠÍŘKOVÝ PROFIL BUDE MINIMÁLNĚ 1,2M S PŘÍHLÉHNUTÍM NA MIN. ŠÍŘKU VOZOVKY 6M.
- DLAŽBA V DÉLCE SLEZDŮ A V MÍSTECH NAPOJENÍ NA KOMUNIKACI BUDE DOPLNĚNA O VÁROVNÝ PÁS ŠÍŘKY 0,4 m Z RELÉFNÍ BAREVNĚ ODLIŠNÉ DLAŽBY. PROVEDENÍ BUDE SPLŇOVAT POŽADAVKY NARIŽENÍ VLADY Č. 163/2002
- VÝMĚRY UVEDENÉ V DOKUMENTACI SE MOHOU LIŠIT OD SKUTEČNOSTI.
- NÁVRH NEVYCHÁZÍ Z POLOHOPISU
- NOVÝ POUVRH BUDE PLYNULE NÁVÁN NA STÁVAJÍCÍ DLAŽBU, ASFALT, POUVRH BUDE SPADOVAT K SILNICI
- CHODNIKOVÝ OBRUBNÍK BUDE OSAZEN MIN. 60 MM NAD DLAŽBOU
- OSAZENÍ NOVÉHO SILNICOVÉHO OBRUBNÍKU BUDE PROVEDENO PROŘÍZENÍM ASFALTU VE VOZOVCE, PO PROVEDENÍ NOVÉHO POUVRHU BUDE STYČNÁ SPÁRA ZALITA MODIFIKOVANOU ZALIVKOU
- STAVBA BUDE PROVEDENA DLE PLATNÝCH TP A ČSN

LEGENDA

	OBRUBNIK SILNIČNÍ	150/250/1000 DO BETONOVÉHO LOŽE C16/20
	OBRUBNIK SILNIČNÍ	SNÍŽENÝ + VÁROVNÝ PÁS Z RELIEFNI DLAŽBY S PŘESAZENÍM
	OBRUBNIK CHODNIKOVÝ	100/250/1000 DO BETONOVÉHO LOŽE C16/20
	BETONOVÁ ZÁMKOVÁ DLAŽBA	20/10/6 POCHUZI
	BETONOVÁ ZÁMKOVÁ DLAŽBA	20/10/8 POJIZDNÁ DO 3,5t
	BETONOVÁ ODVOŇOVACÍ DLAŽBA	POJIZDNÁ DO 3,5t
	HRANICE PARCEL	
	STÁVAJÍCÍ OPLOCENÍ	

Ing. Iľona Janíková S.r.l.o.	
Úřed v Boskovice č.118 680 01 Boskovice ICO 29236789 building your future	
Zodp. projektant:	Ing. Iľona Janíková
Vypracoval:	Kreslil: Jiří Janík
Místo stavby:	K.ú. Újezd u Boskovic
Investor:	Obec Újezd u Boskovic
Akce:	REKONSTRUKCE CHODNÍKŮ ÚJEZD U BOSKOVIC
Objekt:	ÚSEK "1, 2"
Obsah výkresu:	SITUACE
Měřítko:	Čís. výkresu:
1 : 500	3.