Jihomoravský kraj

Poskytovatelem části finančních prostředků
na ÚP Újezd u Boskovic byl Jihomoravský kraj

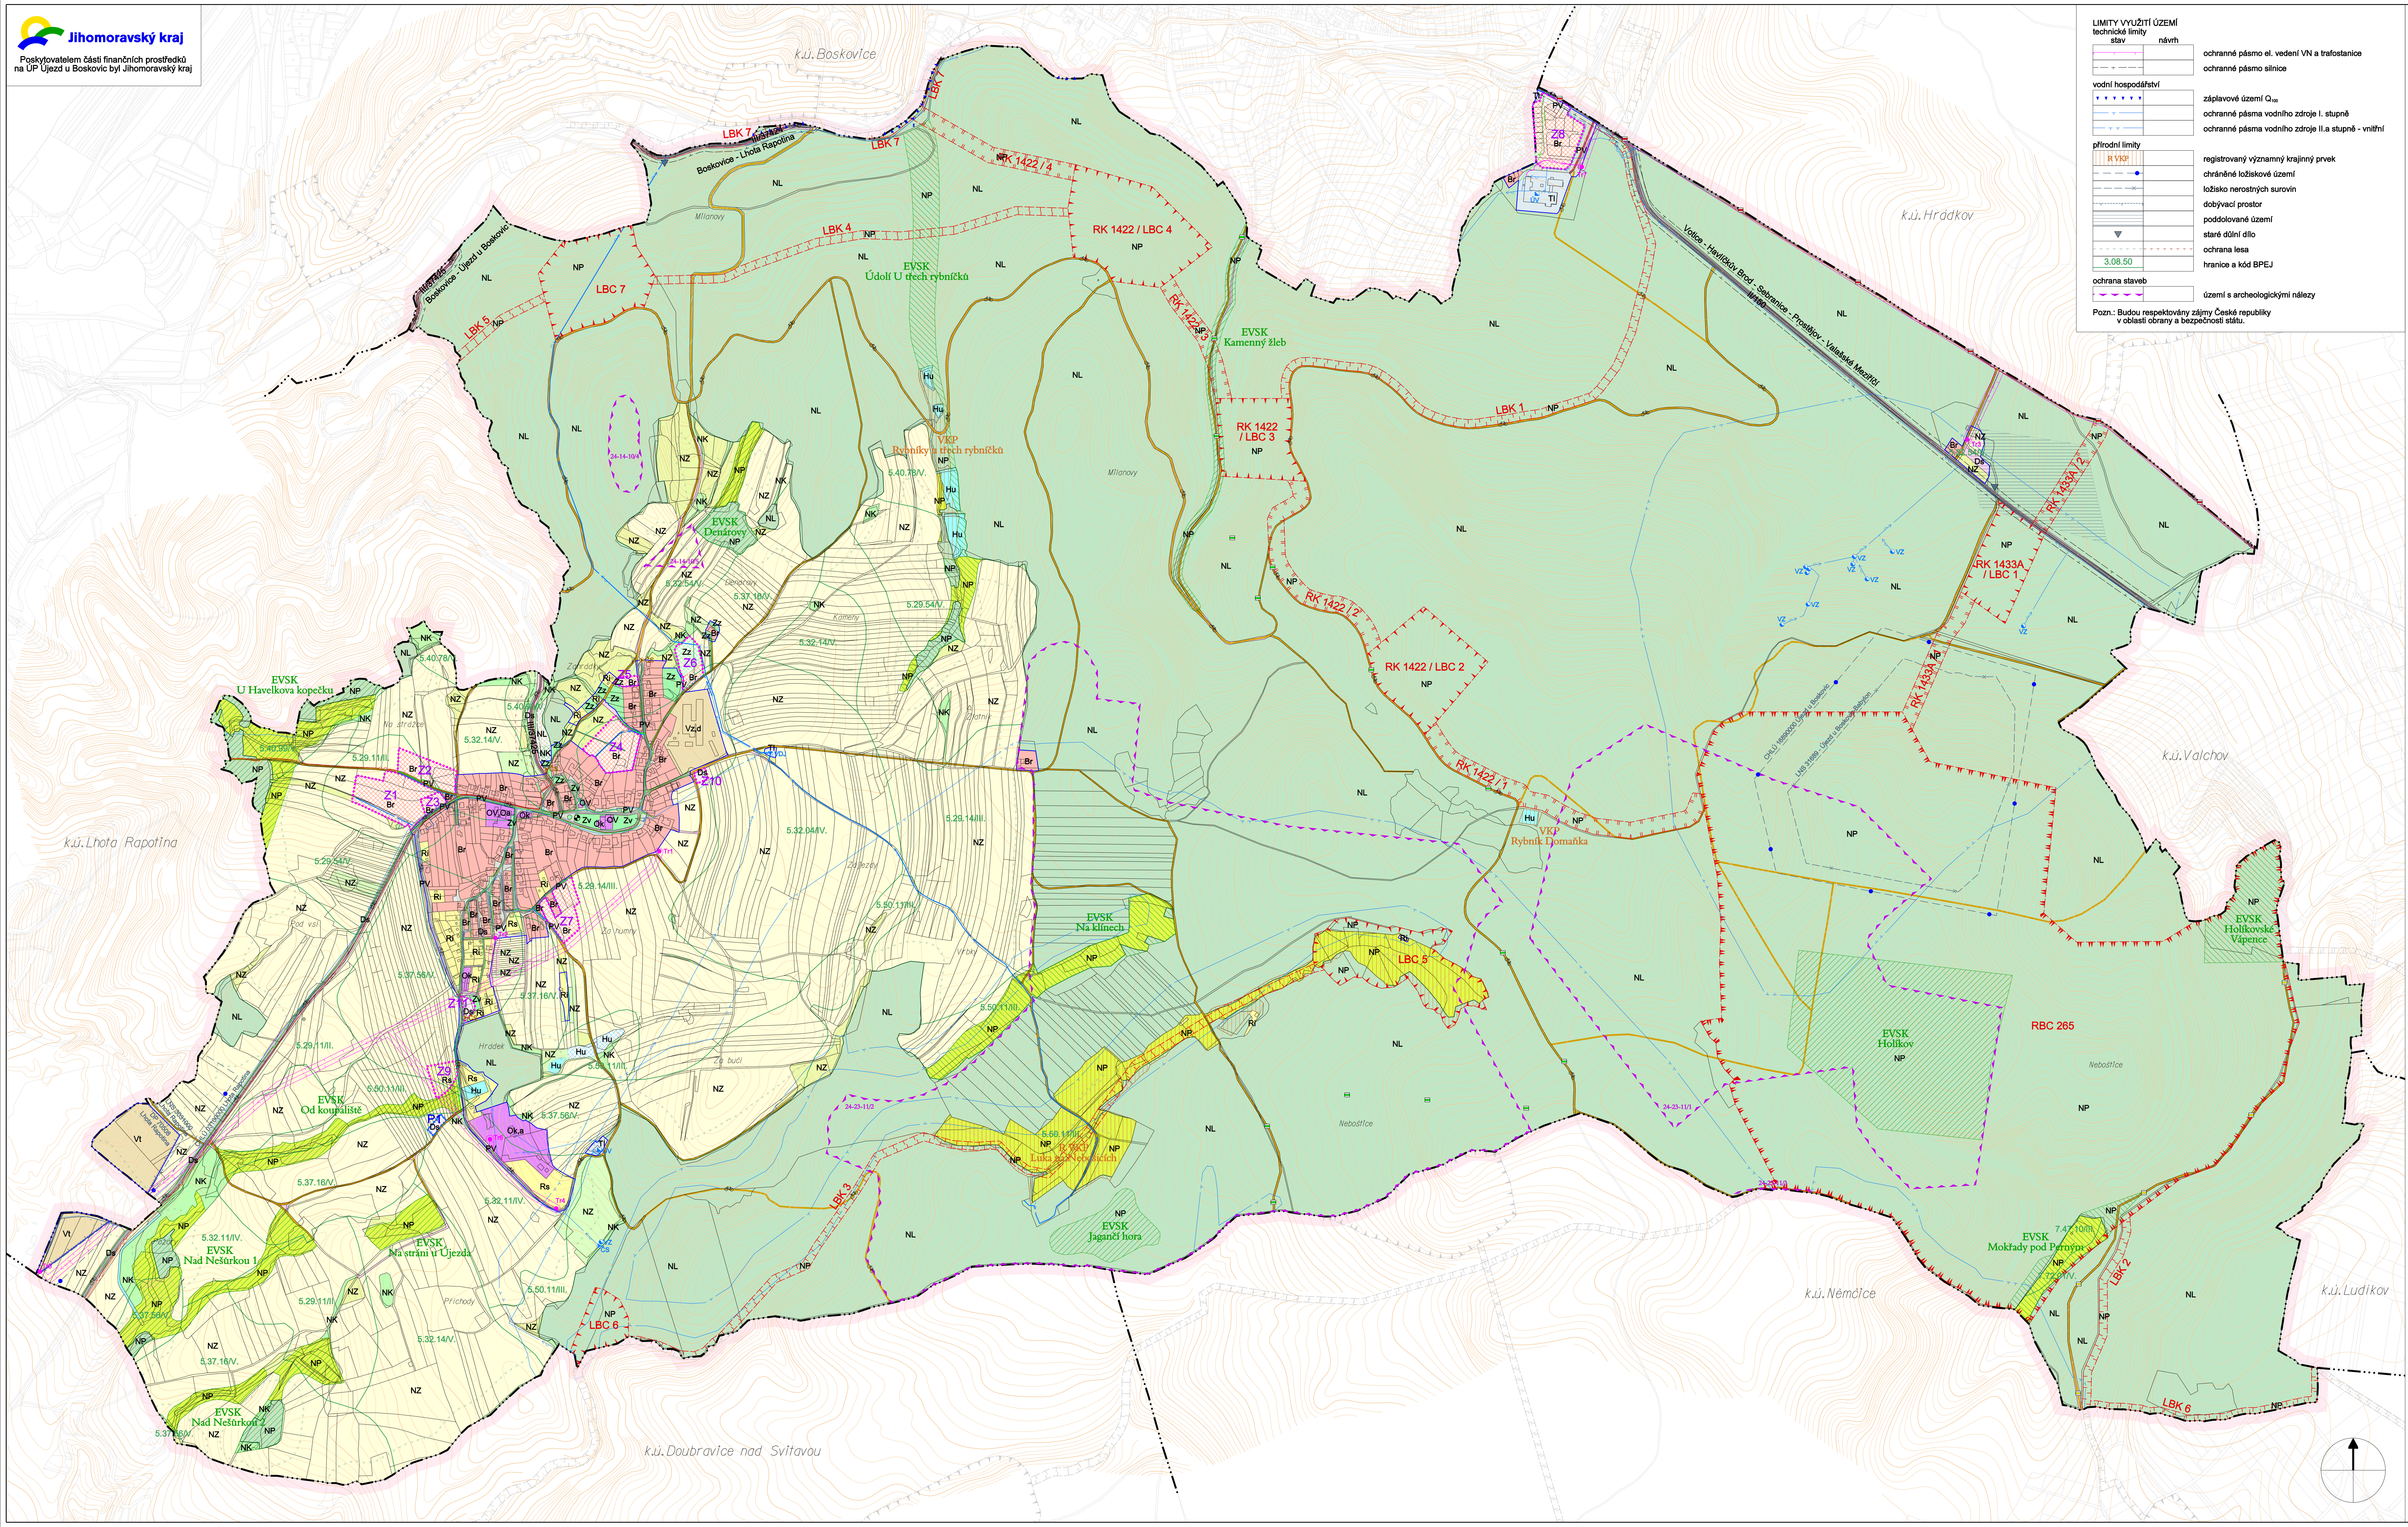

ODŮVODNĚNÍ ÚZEMNÍHO PLÁNU
ÚJEZD U BOSKOVIC
NÁVRH
KOORDINAČNÍ VÝKRES

LIMITY VYUŽITÍ ÚZEMÍ

technické limity

stav	návrh	
		ochranné pásmo el. vedení VN a trafostanice
		ochranné pásmo silnice

vodní hospodářství

stav	návrh	
		záplavové území Q_{100}
		ochranné pásma vodního zdroje I. stupně
		ochranné pásma vodního zdroje II.a stupně - vnitřní

přírodní limity

stav	návrh	
R VKP		registrovaný významný krajinný prvek
		chráněné ložiskové území
		ložisko nerostných surovin
		dobývací prostor
		poddolované území
▼		staré důlní dílo
		ochrana lesa
3.08.50		hranice a kód BPEJ

ochrana staveb

stav	návrh	
		území s archeologickými nálezy

Pozn.: Budou respektovány zájmy České republiky
v oblasti obrany a bezpečnosti státu.

LEGENDA :

	hranice řešeného území
	hranice katastru
	navazující jevy mimo řešené území
	hranice zastavěného území k datu 1.3.2017
Z	zastavitelné plochy
P	plochy přestavby

PLOCHY S ROZDÍLNÝM ZPŮSOBEM VYUŽITÍ

plochy stabilizované	plochy změn	
B	B	plochy bydlení Br - bydlení v rodinných domech
OV		plochy občanského vybavení veřejné infrastruktury
O		plochy občanského vybavení Ok - komerční stavby, služby Oa - kultura, zájmová činnost, sportovní a církevní stavby
R	R	plochy rekreace Rs - otevřená sportoviště, plochy rekreace se zázemím Ri - individuální rekreace
PV	PV	plochy veřejných prostranství
Z	Z	plochy sídelní zeleně Zv - veřejná zeleň Zz - zahradní zeleň
D	D	plochy dopravní infrastruktury Ds - silniční
TI		plochy technické infrastruktury
V		plochy výroby a skladování Vd - drobná výroba, služby, řemesla Vz - zemědělská výroba Vt - průmysl těžební
H	H	plochy vodní a vodohospodářské Hp - přírodní Hu - umělé
NZ		plochy zemědělské - orná půda
NZ		plochy zemědělské - trvalé travní porosty
NZ		plochy zemědělské - sady a zahrady
NL	NL	plochy lesní
NP		plochy přírodní
NP		plochy přírodní na plochách lesa
NK	NK	plochy krajinné zeleně

DOPRAVNÍ INFRASTRUKTURA

stav	návrh	
		silnice II. a III. třídy a plochy související
		místní komunikace a plochy související
		účelové komunikace a plochy související
◕		zastávka autobusu
		cyklistická trasa
		turistická trasa

TECHNICKÁ INFRASTRUKTURA

stav	návrh	
		vodovodní řad
VZ		vodní zdroj
VDJ		vodojem
ČS		čerpací stanice
ÚV		úpravna vody
		dešťová kanalizace
		splašková kanalizace
		splašková kanalizace - výtlak
ČS		čerpací stanice splaškové kanalizace
		nadzemní elektrické vedení VN
		kabelové elektrické vedení VN
● Tr		trafostanice
		plynovod STL
		plynovod NTL
▷		regulátor STL/NTL
		telekomunikační kabel

ÚZEMNÍ SYSTÉM EKOLOGICKÉ STABILITY, OCHRANA PŘÍRODY A KRAJINY

stav	návrh	
	RBC	regionální biocentrum
	RBK	regionální biokoridor
	LBC	lokální biocentrum
	LBK	lokální biokoridor
R VKP		registrovaný významný krajinný prvek
VKP		významný krajinný prvek
EVSK		ekologicky významný segment krajiny
EVSK		ekologicky významný segment krajiny s provedeným podrobným průzkumem

Jarmila Haluzová, ATELIÉR PROJEKTIS, IČ 40459543, DIČ CZ455210197
Pekařská 37, 602 00 Brno, pracoviště Ponávka 2, 602 00 Brno

Zodp.proj.	Ing.arch. A. Dumková	Vypracoval CAD	J.Haluzová, A.Dumková Roman Staněk	Zak.čís.	1715
Objednavatel	Obec ÚJEZD U BOSKOVIC			Datum	01/2018
Akce	ODŮVODNĚNÍ ÚZEMNÍHO PLÁNU ÚJEZD U BOSKOVIC / NÁVRH			Stupeň	ÚPD
				Měřítko	1 : 5 000
Název	KOORDINAČNÍ VÝKRES			Výkres	D.1.