
POZNÁMKA
- BAREVNĚ OZNAČENÉ OBRUBNÍKY BUDOU VYBOURÁNY A NAHRAZENY NOVÝMI DLE LEGENDY
- STÁVAJÍCÍ BETONOVÁ DLAŽBA ROZM. 300/300 BUDE ROZEBRÁNA, ŽIVICE V PROFILU CHODNÍKU BUDE VYBOURÁNA. NOVĚ BUDE POVRCH CHODNÍKU VYBUDOVÁN Z BETONOVÉ ZÁMKOVÉ DLAŽBA 20/10/6.
- NIVELETA BUDE ZACHOVÁNA PŮVODNÍ, ŠÍŘKOVÝ PROFIL BUDE MINIMÁLNĚ 1,2M S PŘIHLÉDNUTÍM NA MIN. ŠÍŘKU VOZOVKY 6M.
- DLAŽBA V DÉLCE SJEZDŮ A V MÍSTECH NAPOJENÍ NA KOMUNIKACI BUDE DOPLNĚNA O VAROVNÝ PÁS ŠÍŘKY 0,4 m Z RELIÉFNÍ BAREVNĚ ODLIŠNÉ DLAŽBY. PROVEDENÍ BUDE SPLŇOVAT POŽADAVKY NAŘÍZENÍ VLÁDY Č. 163/2002
- VÝMĚRY UVEDENÉ V DOKUMENTACI SE MOHOU LIŠIT OD SKUTEČNOSTI, NÁVRH NEVYCHÁZÍ Z POLOHOPISU
- NOVÝ POVRCH BUDE PLYNULE NAVÁN NA STÁVAJÍCÍ DLAŽBU, ASFALT, POVRCH BUDE SPÁDOVÁN K SILNICI
- CHODNÍKOVÝ OBRUBNÍK BUDE OSAZEN MIN. 60 MM NAD DLAŽBOU
- OSAZENÍ NOVÉHO SILNIČNÍHO OBRUBNÍKU BUDE PROVEDENO PROŘÍZNUTÍM ASFALTU VE VOZOVCE, PO PROVEDENÍ NOVÉHO POVRCHU BUDE STYČNÁ SPÁRA ZALITA MODIFIKOVANOU ZÁLIVKOU
- STAVBA BUDE PROVEDENA DLE PLATNÝCH TP A ČSN

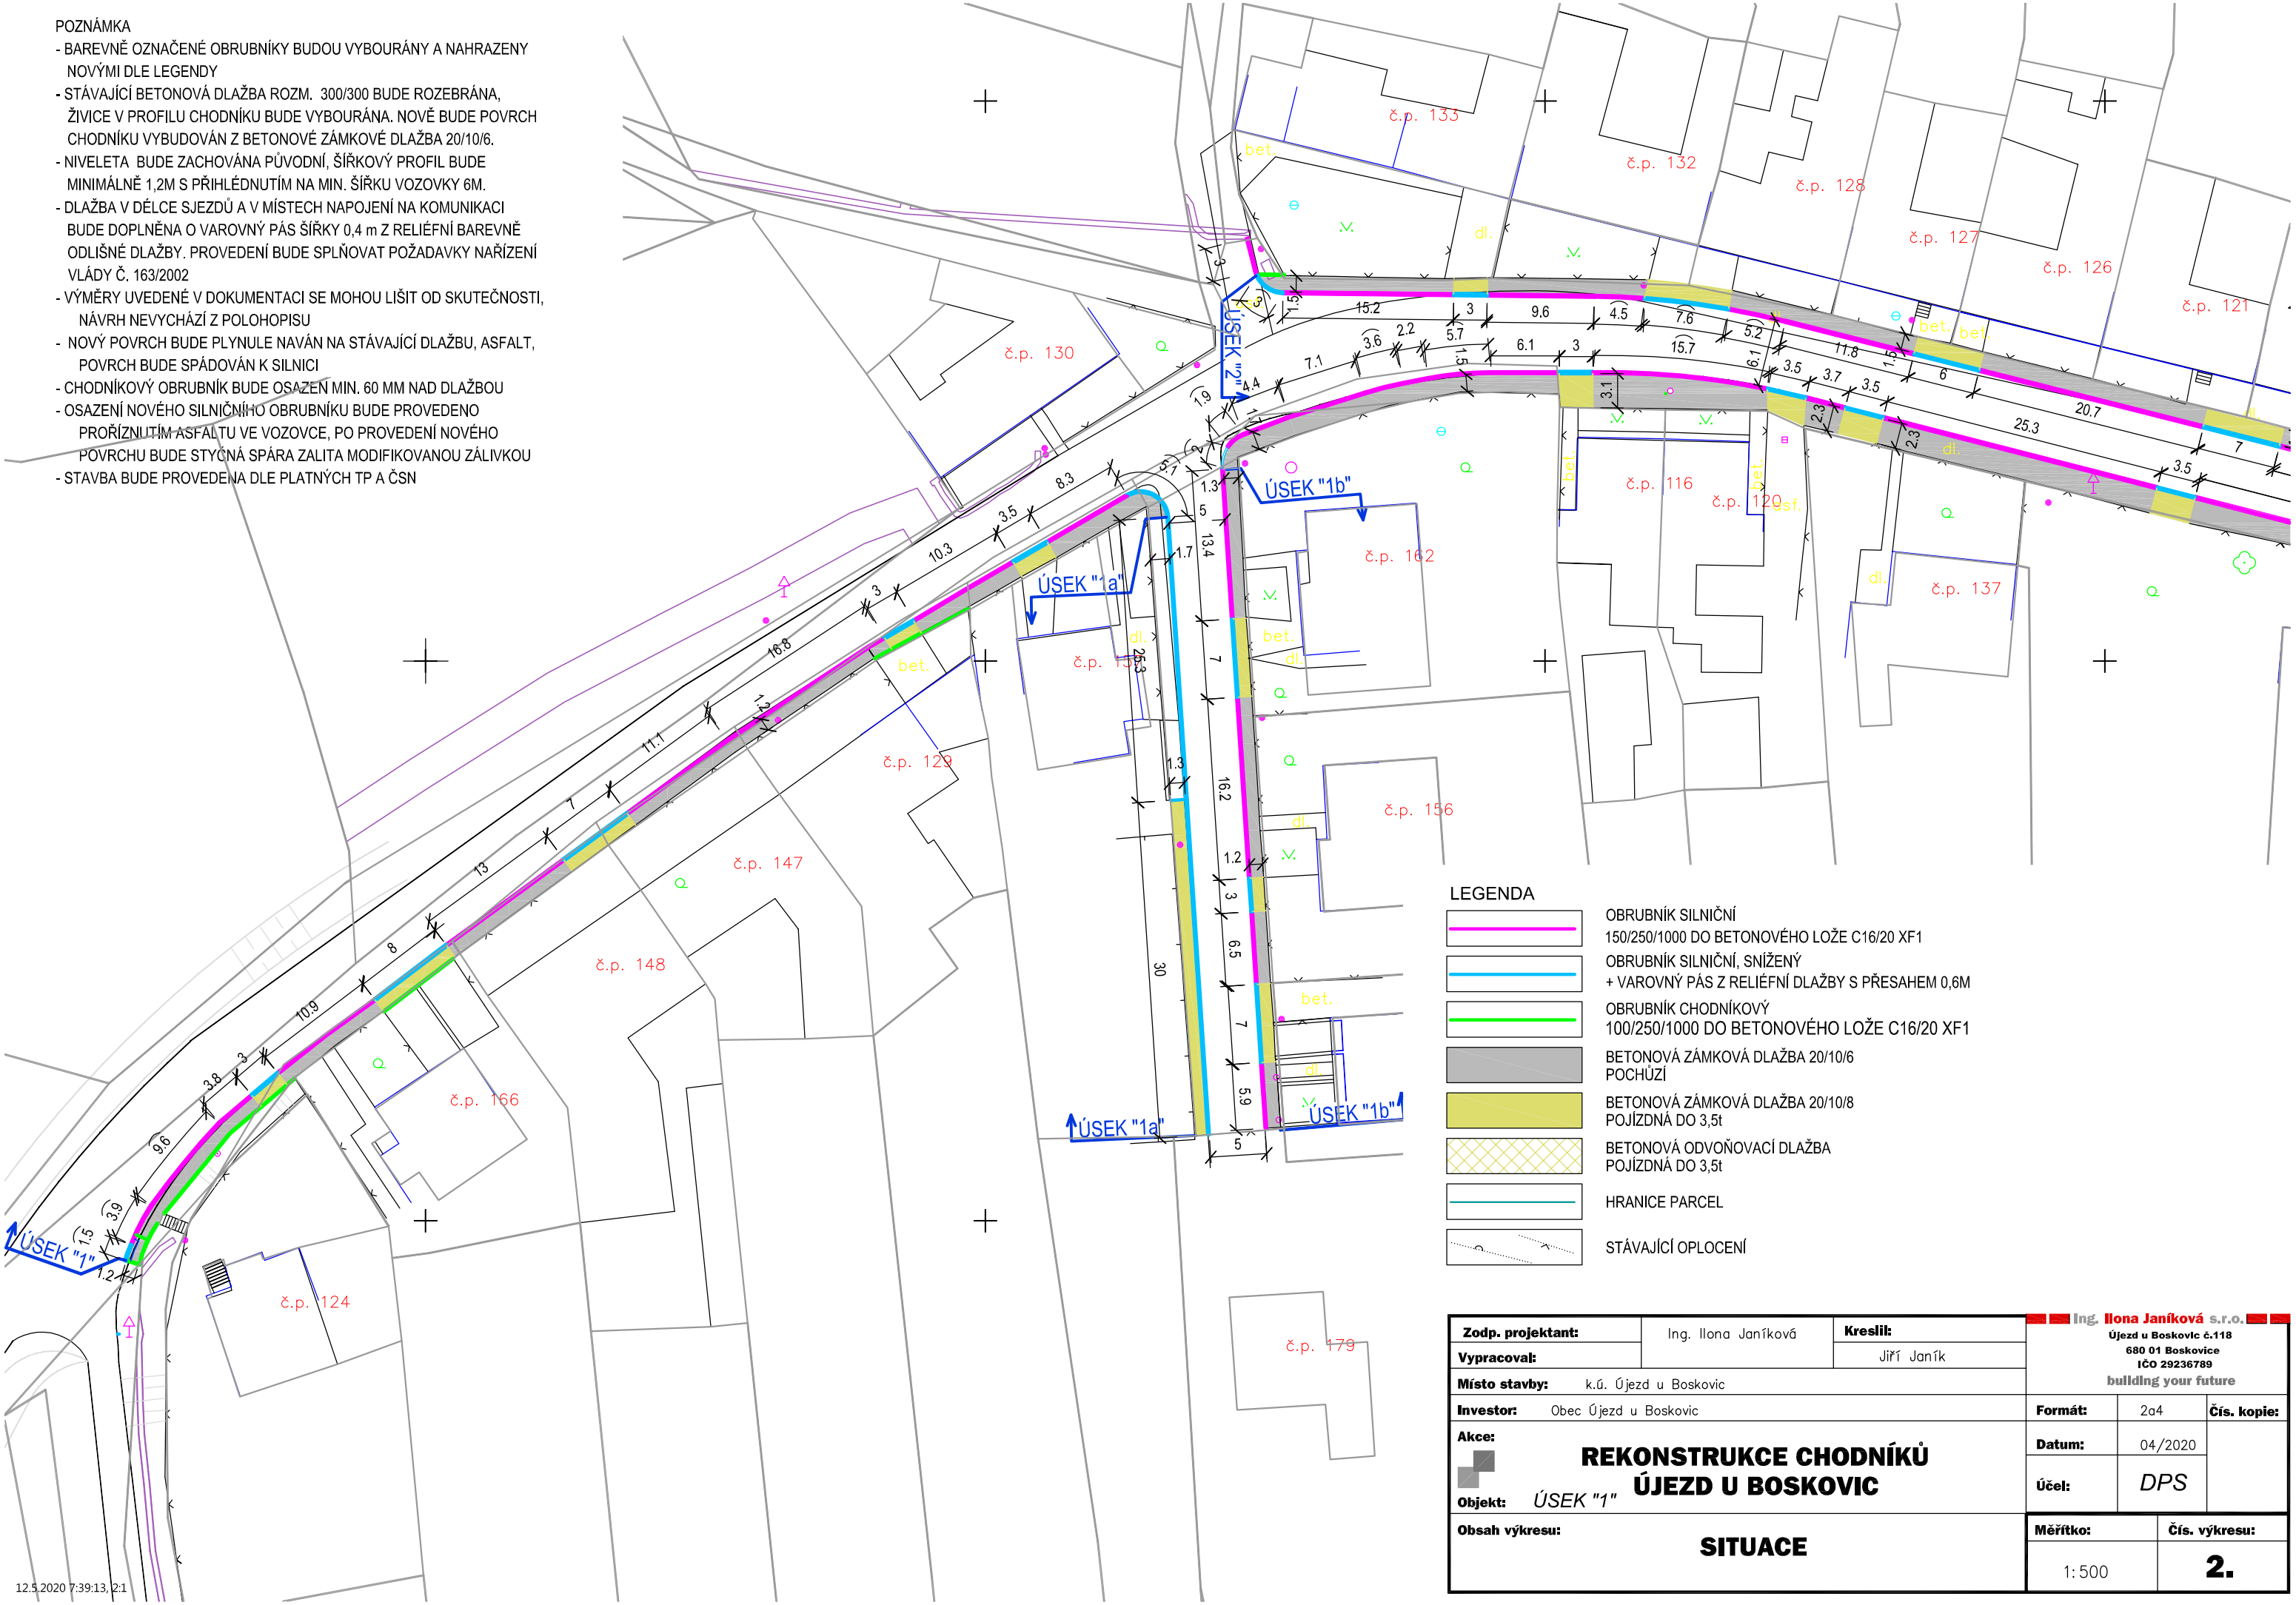

LEGENDA

- OBRUBNÍK SILNIČNÍ 150/250/1000 DO BETONOVÉHO LOŽE C16/20 XF1
- OBRUBNÍK SILNIČNÍ, SNÍŽENÝ + VAROVNÝ PÁS Z RELIÉFNÍ DLAŽBY S PŘESAHEM 0,6M
- OBRUBNÍK CHODNÍKOVÝ 100/250/1000 DO BETONOVÉHO LOŽE C16/20 XF1
- BETONOVÁ ZÁMKOVÁ DLAŽBA 20/10/6 POCHŮZÍ
- BETONOVÁ ZÁMKOVÁ DLAŽBA 20/10/8 POJÍZDNÁ DO 3,5t
- BETONOVÁ ODVOŇOVACÍ DLAŽBA POJÍZDNÁ DO 3,5t
- HRANICE PARCEL
- STÁVAJÍCÍ OPLOCENÍ

Zodp. projektant:	Ing. Ilona Janíková	**Kreslil:**	Jiří Janík
Vypracoval:			
Místo stavby:	k.ú. Újezd u Boskovic		
Investor:	Obec Újezd u Boskovic		

Ing. Ilona Janíková s.r.o.
Újezd u Boskovic č.118
680 01 Boskovice
IČO 29236789
building your future

Formát:	2a4	**Čís. kopie:**
Datum:	04/2020	
Účel:	DPS	

Akce: **REKONSTRUKCE CHODNÍKŮ ÚJEZD U BOSKOVIC**

Objekt: *ÚSEK "1"*

Obsah výkresu: **SITUACE**

Měřítko:	**Čís. výkresu:**
1:500	**2.**